


# MOKOTÓW PLAZA PIĘTRO "3"

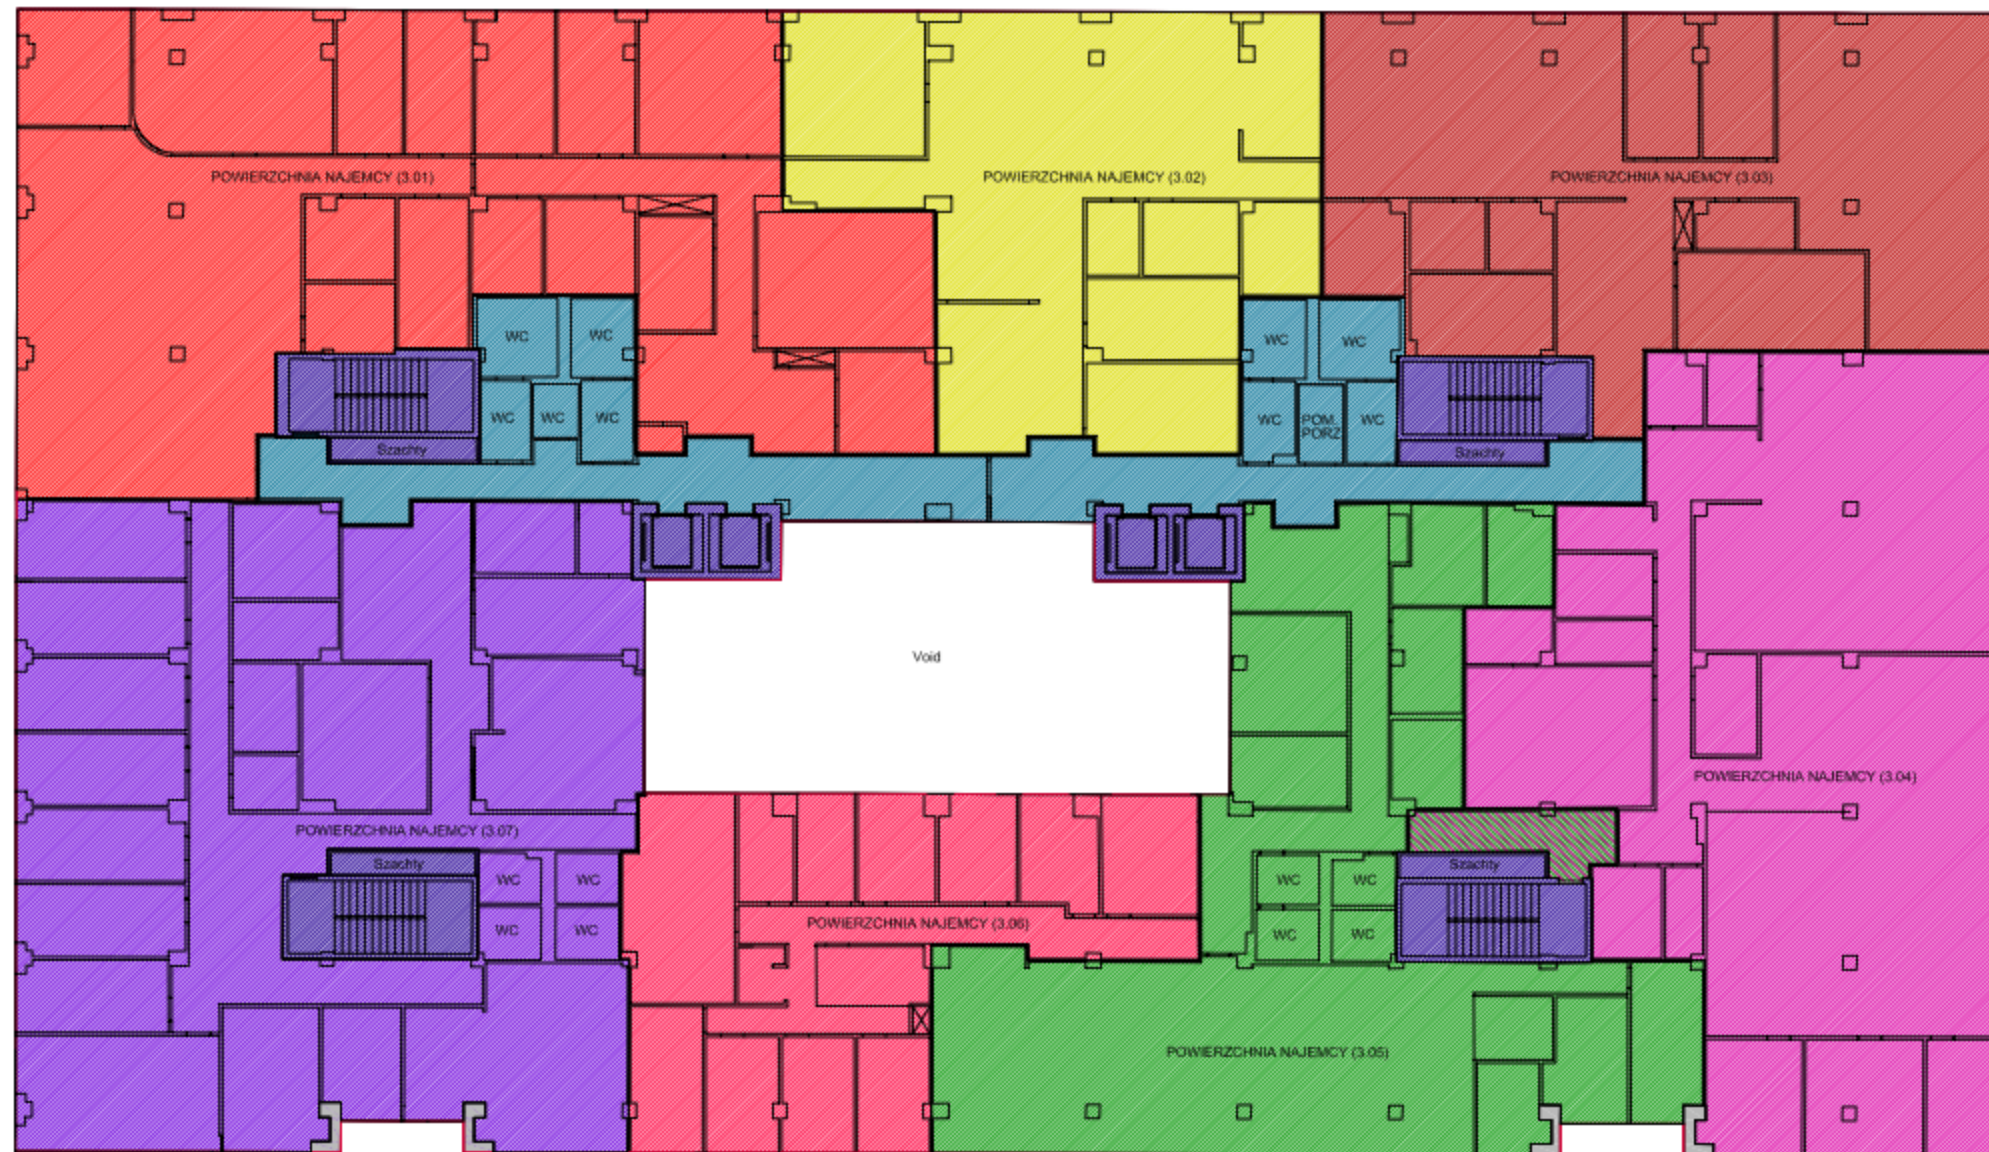

ul. Postępu

TYP POWIERZCHNI		POLE POW. [m <sup>2</sup> ]
	Pow. otworów pion. (MVP) wyłączone z obliczeń	163,36
	Pow. konstrukcji wew. (ICA) wyłączona z obliczeń	9,03
	Pow. wspólne piętra (FCA) włączone do obliczeń	203,44
	Pow. najemcy (OA 3.01) włączona do obliczeń	537,05
	Pow. najemcy (OA 3.02) włączona do obliczeń	295,57
	Pow. najemcy (OA 3.03) włączona do obliczeń	368,88
	Pow. najemcy (OA 3.04) włączona do obliczeń	526,96
	Pow. najemcy (OA 3.05) włączona do obliczeń	400,38
	Pow. wspólne najemcy 3.04 i 3.05 włączona do obliczeń	16,39
	Pow. najemcy (OA 3.06) włączona do obliczeń	239,75
	Pow. najemcy (OA 3.07) włączona do obliczeń	590,53

Powierzchnia wewnętrzna brutto  
INTERNAL FLOOR AREA (IFA) 3347,96 m<sup>2</sup>