


# BUDYNEK BIUROWY / OFFICE BUILDING

## PIĘTRO / FLOOR 2

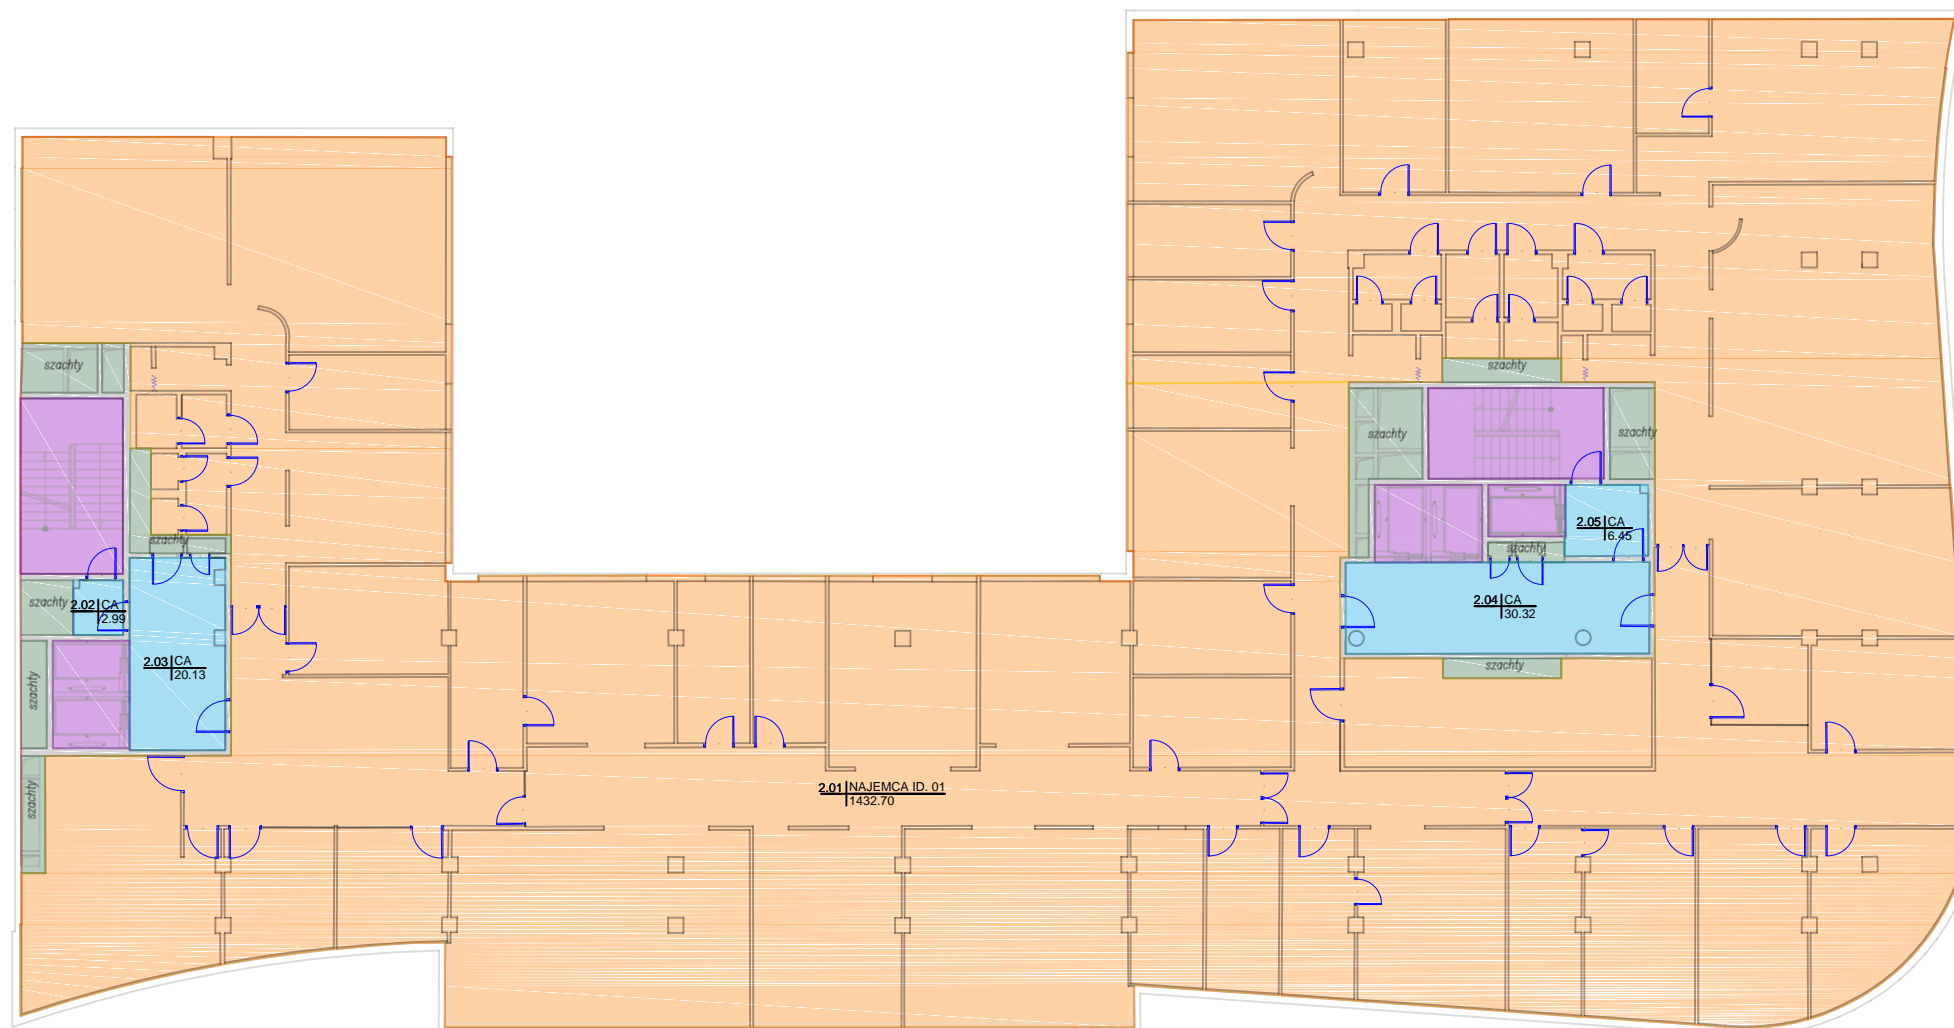

- Obrys zewnętrzny nie podlegał pomiarowi.
- Na rzutach przedstawiono powierzchnie poszczególnych grup powierzchni, a nie konkretnych pomieszczeń.
- Powierzchnia wewnętrzna brutto została wyznaczona dla całej kondygnacji.
- Ściany konstrukcyjne zostały zaznaczone jedynie przy klatkach schodowych i szybach windowych
- Granica pomiędzy pow. komunikacyjną a pow. najemcy przebiega po zewnętrznym licu ściany oddzielającym komunikację od najemcy.
- Granica pomiędzy jednorodnymi grupami powierzchni przebiega po osi ściany oddzielającej.

**POMIAR POWIERZCHNI  
NA ZLECENIE KLIENTA**  
- BUDYNEK BIUROWY -

**MEASUREMENTS  
ON A CLIENT'S BEHALF**  
- OFFICE BUILDING -

STRATOS  
PIĘTRO / FLOOR 2  
Ul. Ks.Skorupki 5 00-546 Warszawa

Dokumentacja została skompletowana na podstawie bezpośredniego pomiaru wykonanego certyfikowanymi instrumentami firmy Leica.

Documentation was based on direct measurements made with Leica's certified instruments.

Pomiary oraz obliczenia zostały wykonane w oparciu o normę:  
Measurements and calculations are based on:  
TEGOVA, 2012r

POMIAR / MEASUREMENTS: **Magdalena Bielecka**  
OPRACOWANIE / ELABORATION: **Magdalena Bielecka**  
**Łukasz Krześniak**  
VERIFICATION: **Łukasz Kacprzak, upr. 21302**

**WYKONAWCA / COMPANY:**

**PKIG Sp. z o. o.**  
ul. Kurhan 10M  
02-203 Warszawa  
tel. 660-681-828



www.pkig.pl biuro@pkig.pl  
http://powierzchnie.pkig.pl/

SKALA / SCALE **1:250**

DATA / DATE **24.09.2015**

### WYKAZ POMIARZONYCH POWIERZCHNI SUMMARY OF AREAS

TYP POWIERZCHNI SURFACE TYPE	POLE POW. [m <sup>2</sup> ] SURFACE AREA [m <sup>2</sup> ]
Pow. komunikacyjne (CA) wyłączone z obliczeń	59.43
Pow. techniczne (TA) wyłączone z obliczeń	39.47
Pow. konstrukcji wew. (ICA) wyłączona z obliczeń	19.03
Pow. wspólne (CA) włączone do obliczeń	59.89
Pow. techniczne (TA) włączone do obliczeń	0.00
Pow. najemcy (OA 2.01) włączona do obliczeń	1432.70
Pow. najemcy włączona do obliczeń	0.00
Pow. najemcy włączona do obliczeń	0.00
Pow. najemcy włączona do obliczeń	0.00
Pow. najemcy włączona do obliczeń	0.00
Pow. najemcy włączona do obliczeń	0.00
<b>Powierzchnia netto kondygnacji NET FLOOR AREA (NFA)</b>	<b>1492.59</b>
<b>Powierzchnia wewnętrzna brutto INTERNAL FLOOR AREA (IFA)</b>	<b>1610.52</b>